


GIEBELSEITE

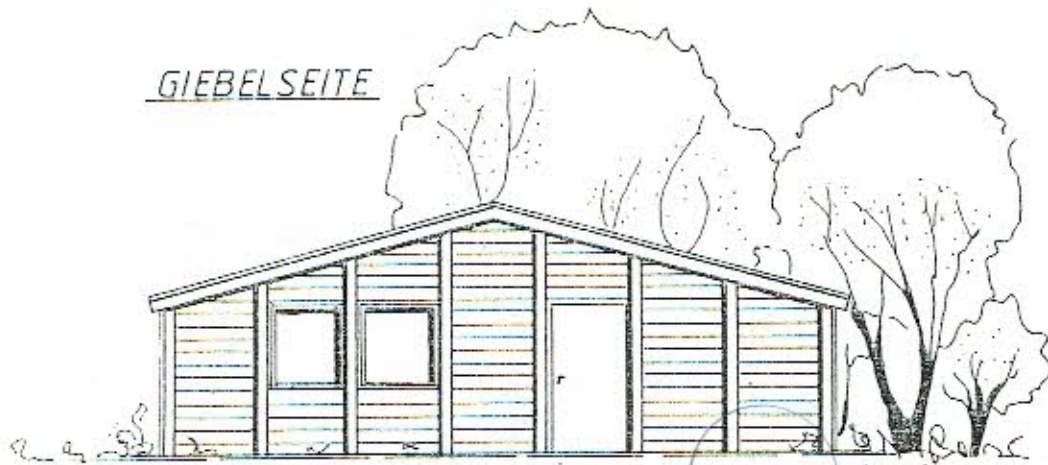

Rev. Schacht
mit Schachtabdeckung
nach DIN 1229

AS Wasser sammelgrube
Nutzinhalt
ca. 9.0 m³

GRUNDRISS

BODENPLATTE 9.12

DN 100

Entlüftung über Dach
Entl. Wasser Dach
DN 100

Abkühlung liegt stelle

BEB. FLÄCH
UMB. RAUM
NUTZFLÄCH

VERSAMMLUNGS-
RAUM
77,92 m²

WC
DAMEN
5,6 m²

WC
HERREN
5,6 m²

KÜCHE
5,85 m²

BAR
8,71 m²

BAUHERR
Optima
ENTWURFSVE

12,87

12,51

1,10
1,15
1,10
1,15

1,10
1,15
1,10
1,15

1,10
1,15

1,75

12° 2,34 12 3,66 12 2,34 12
2,46 3,90 2,46
15 8,82 12

1,10
1,15
1,10
1,15

1,10
1,15
1,10
1,15

1,10
1,15
1,10
1,15

1,10
1,15
1,10
1,15

1,10
1,15
1,10
1,15

1,10
1,15
1,10
1,15


1,10
1,15
1,10
1,15

12,27


12

12


TRAUFSEITE RECHTS

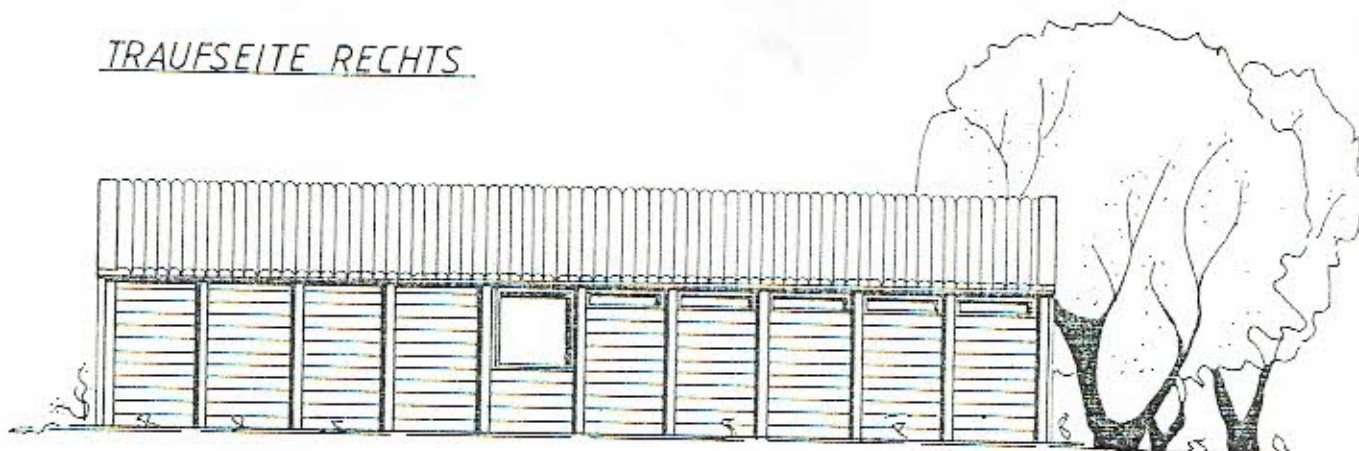

TRAUFSEITE LINKS

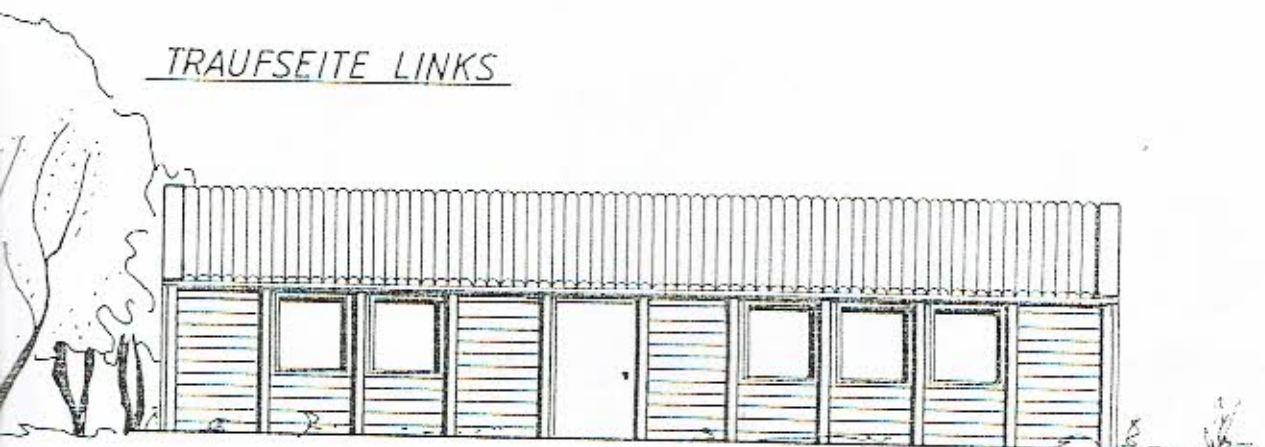

QUERSCHNITT

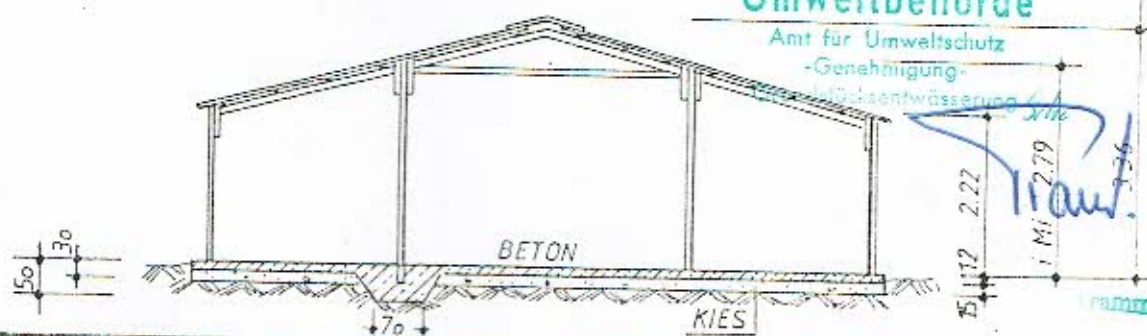

Genehmigt
gemäß den Bedingungen des Genehmigungsbescheides vom 15. 4. 88
grün eingetragene Prüfbemerkungen sind zu beachten.

Umweltbehörde

Amt für Umweltschutz

-Genehmigung-

Abflussentwässerung Seite

Handwritten notes: *Handwritten '1 Mi 2.79' and '2.22' with arrows pointing to the cross-section dimensions.*

110.34 m²
307.85 m³
103.68 m²

3|S Gebäude aus massiven Fertigteilen

Gartenhäuser Gerätehäuser Garagen

3|S SELBSTBAU Werner Schubert GmbH & Co. Verwaltung, Maschmühlenweg 99
3400 Göttingen, Telefon (0551) 3 10 31

1987	Datum	Name	Kennwort: GEMEINSCHAFTSHAUS	Modell: BERGLAND B GR.8
gezeichnet	04.08	<i>Handwritten signature</i>		
geprüft				
normgepr.				
Maßstab 1:100	Zeichnungs-Text:			Zeichnungs-Nr.:
				Ersatz für:

Handwritten signature

ASSER