


32 Module a 1722 x 1134 x 30 32 x 405 Wp = 12960 Watt JA Solar JAM54S30-410-MR

MPPT1 = 13 Module / 5265Wp / 13,04A / 409V

MPPT2 = 19 Module / 7695Wp / 13,04A / 598V

MPPT1 + MPPT2 = 12960Wp

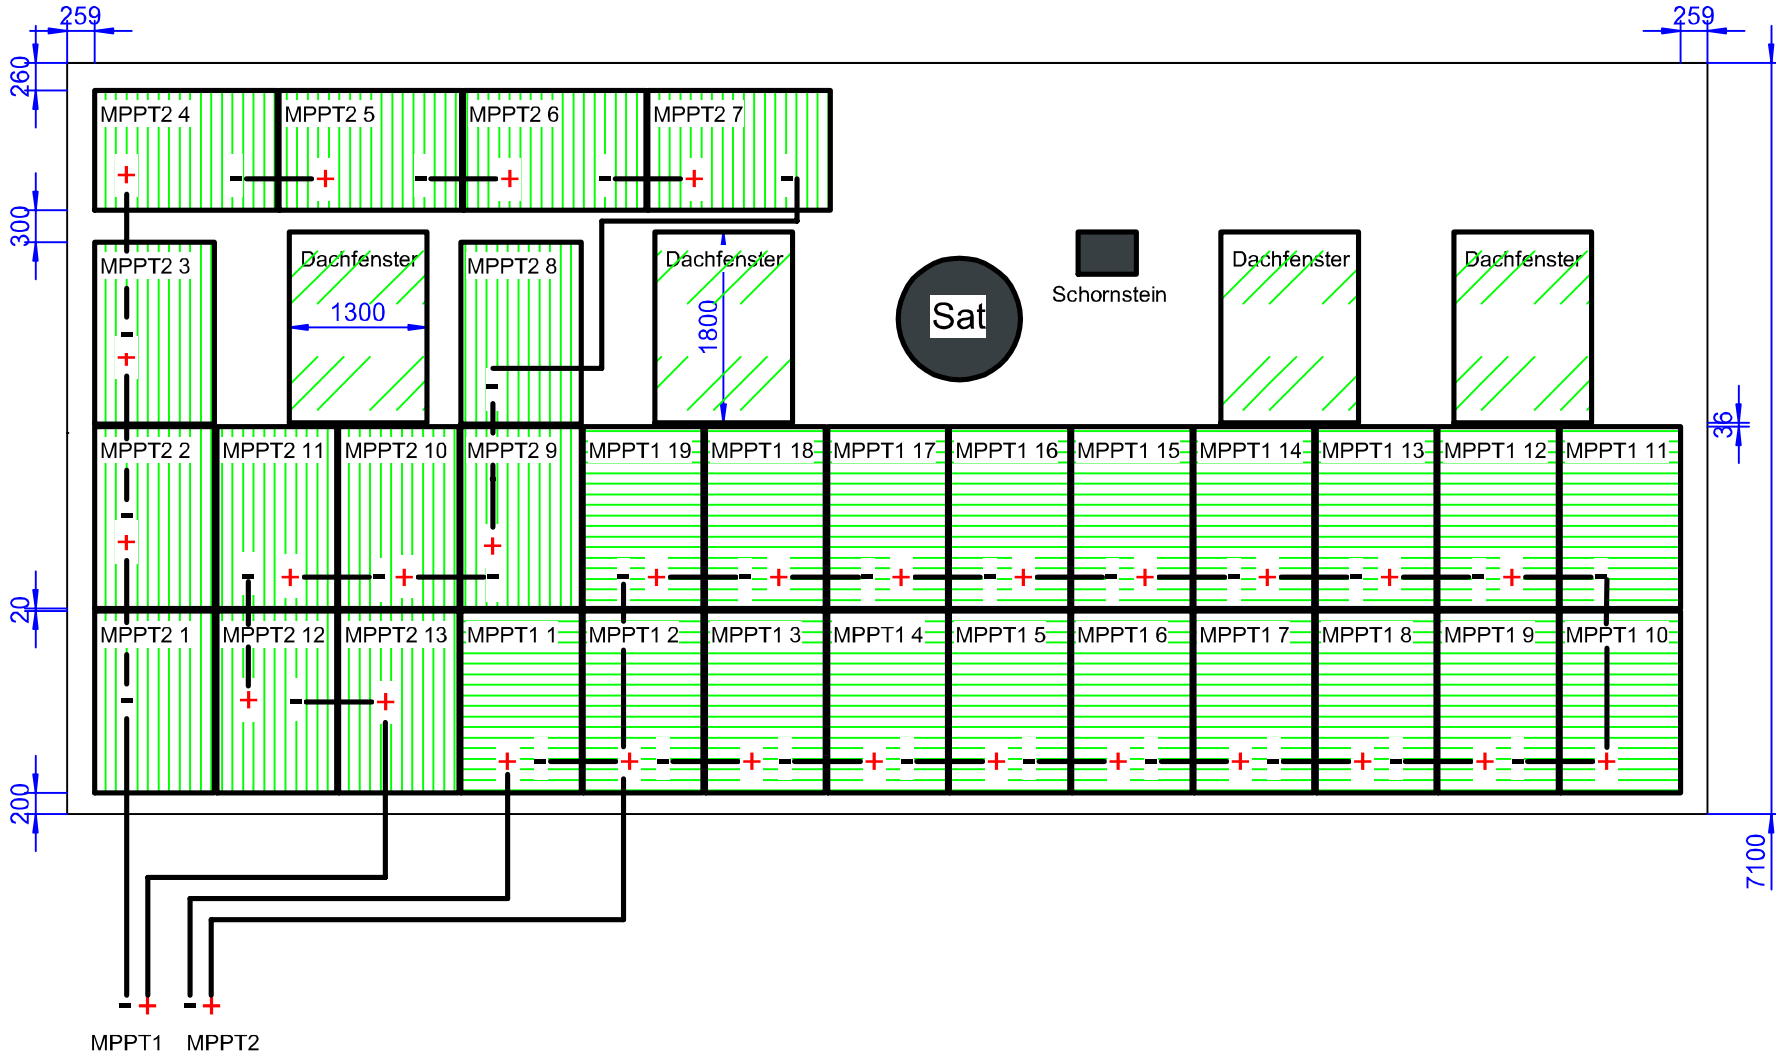

Weitergabe sowie Vervielfältigung dieser Unterlagen, Verwendung und Mitteilung des Inhaltes nicht gestattet, soweit nicht ausdrücklich schriftlich zugestanden. Zuwiderhandlungen verpflichten zu Schadenersatz. Alle Rechte vorbehalten. Im Falle der Patentierung oder GVO-Eintragung, ALS BETRIEBSSCHIEBEWAHMEN ANVERTRAUT.

Zustand		Änderung		Datum		Name		Datum		Name		Motorotyp		Fabrik-Nr.		Urspr.: LDA in Saarbrücken		Ers. für:		Ers. durch:		Zul. Abweichung:	



BENENNUNG
Modulbelegungsplan

Maßstab 1:50	Gewicht:	Blatt-Nr.: 1 von 1
Werkstoff:		1 Blättern