


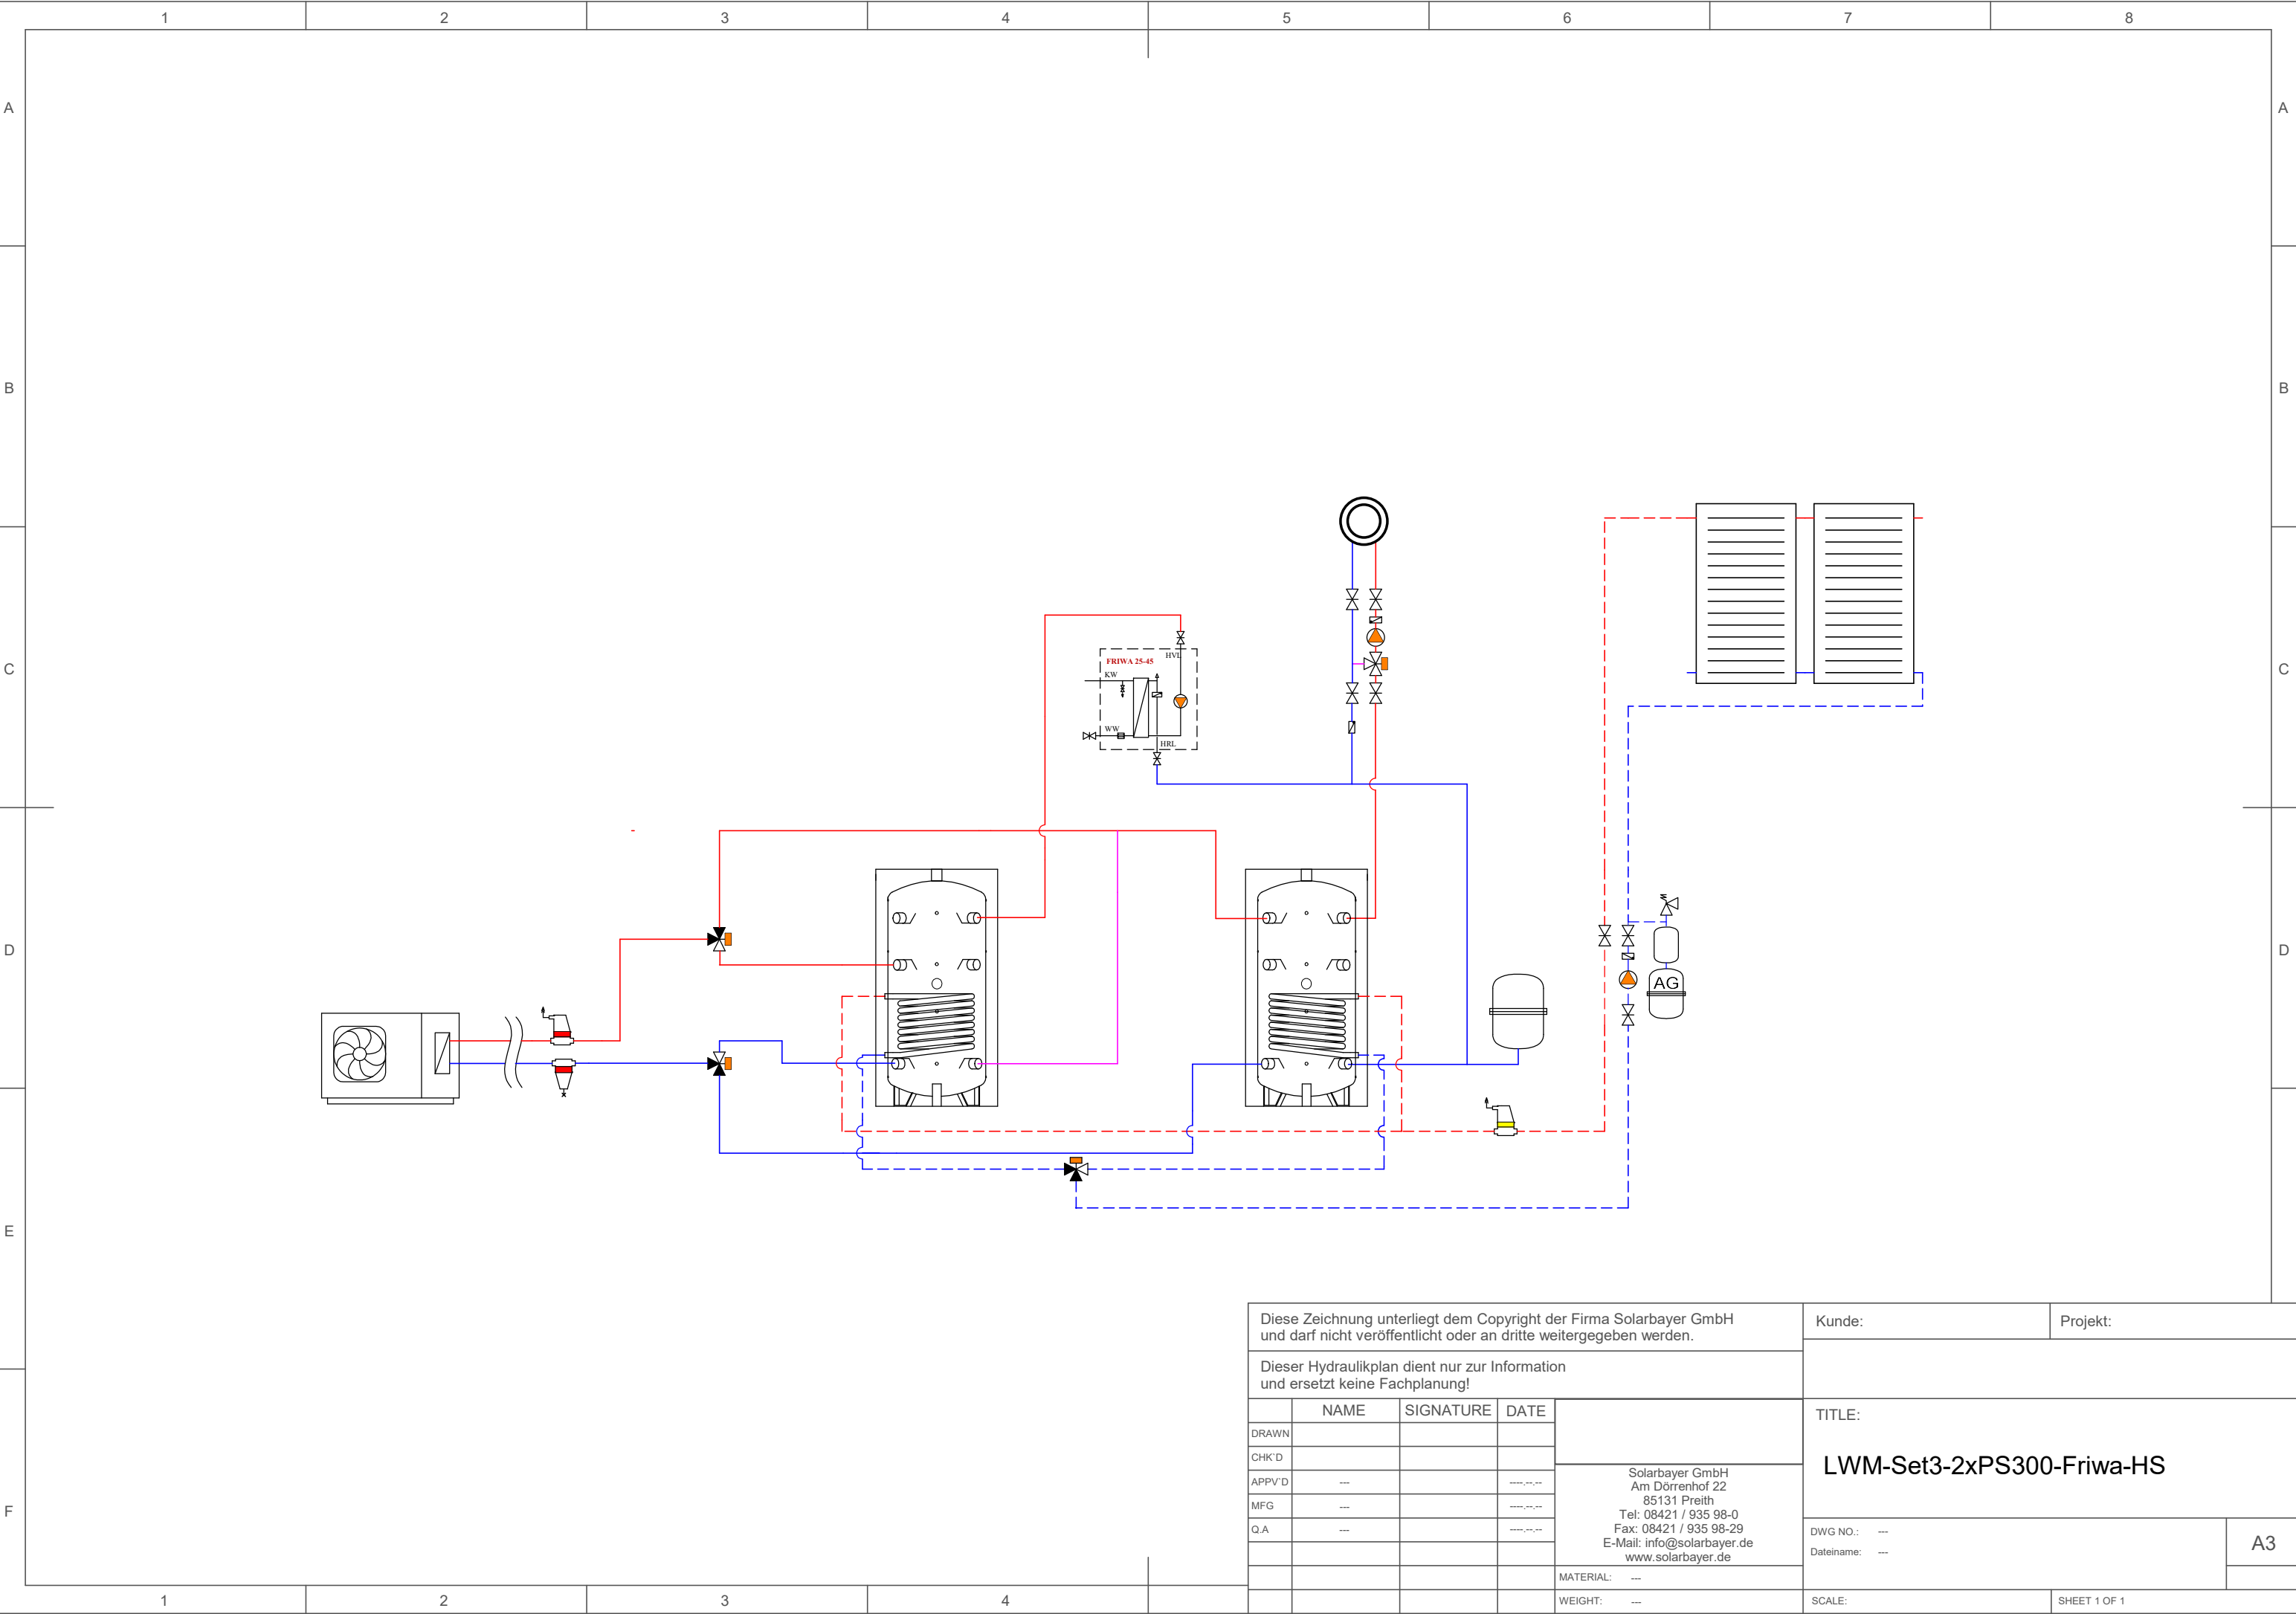

Diese Zeichnung unterliegt dem Copyright der Firma Solarbayer GmbH und darf nicht veröffentlicht oder an dritte weitergegeben werden.				Kunde:		Projekt:	
Dieser Hydraulikplan dient nur zur Information und ersetzt keine Fachplanung!							
	NAME	SIGNATURE	DATE	TITLE: LWM-Set3-2xPS300-Friwa-HS DWG NO.: --- Dateiname: --- A3			
DRAWN							
CHK'D							
APPV'D	---		---,--,--				
MFG	---		---,--,--				
Q.A	---		---,--,--				
				Solarbayer GmbH Am Dörrenhof 22 85131 Preith Tel: 08421 / 935 98-0 Fax: 08421 / 935 98-29 E-Mail: info@solarbayer.de www.solarbayer.de			
				MATERIAL: ---			
				WEIGHT: ---			
				SCALE:		SHEET 1 OF 1	